


# PLAN DE FONDATION PORTILLON DOUBLE FILS SERRURE A CYLINDRE

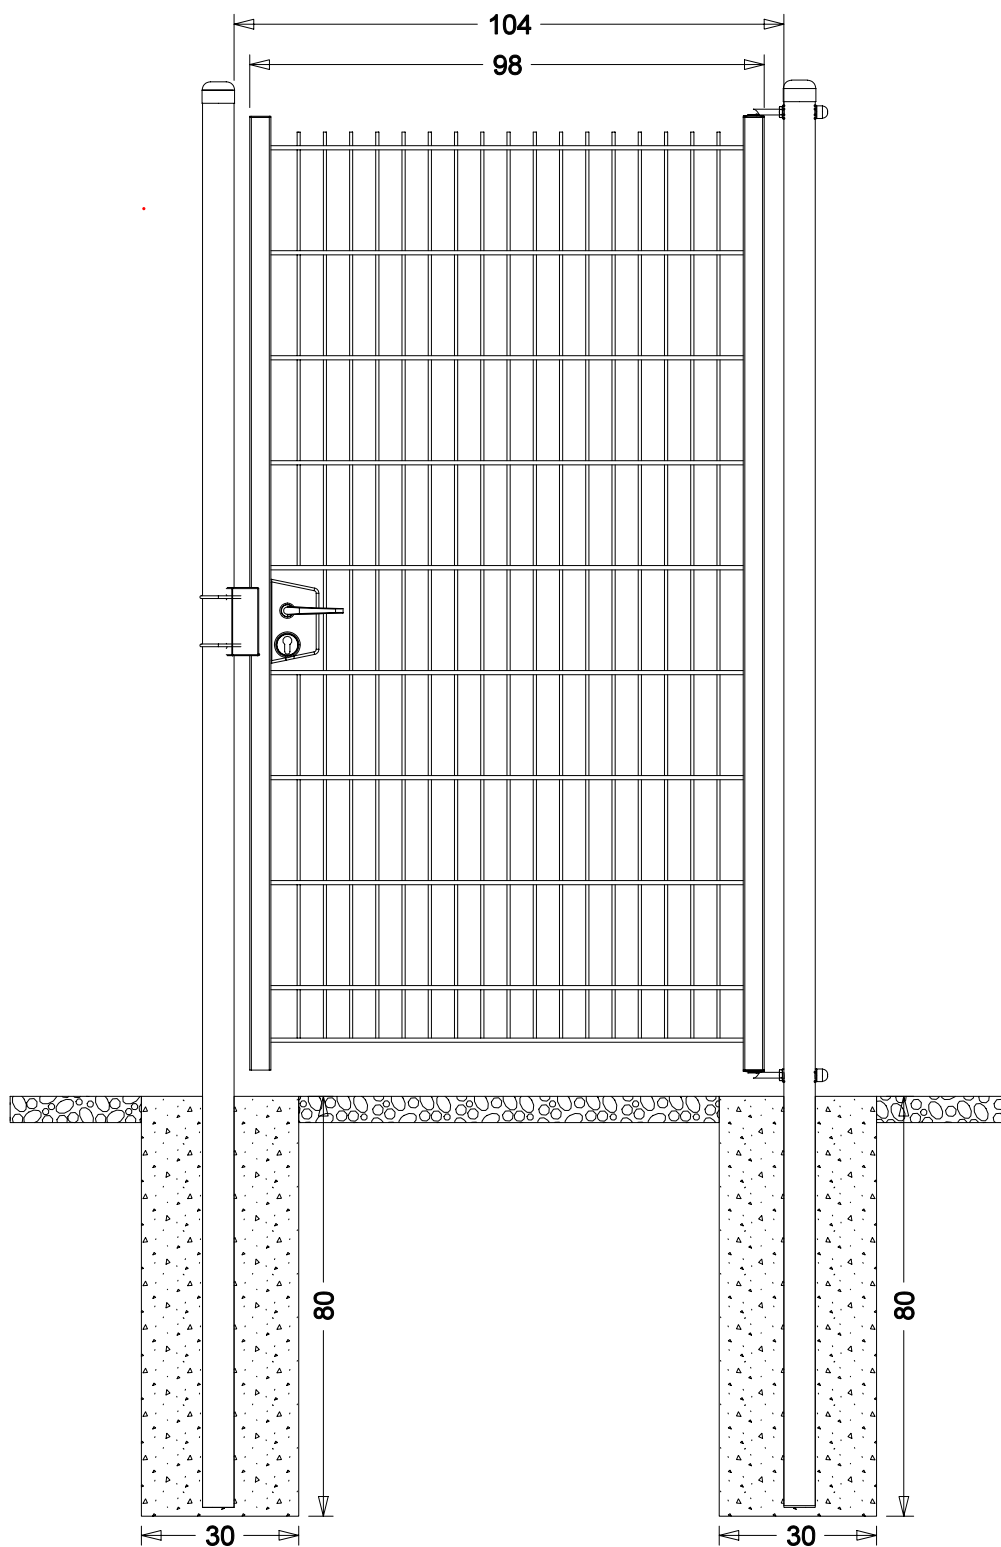

**TEXMETAL**

1 ter rue de la Croix Blanche  
Z.I de l'Orme Brisé  
77310 PRINGY  
Tél : 01 60 65 61 36  
Fax : 01 60 65 61 02